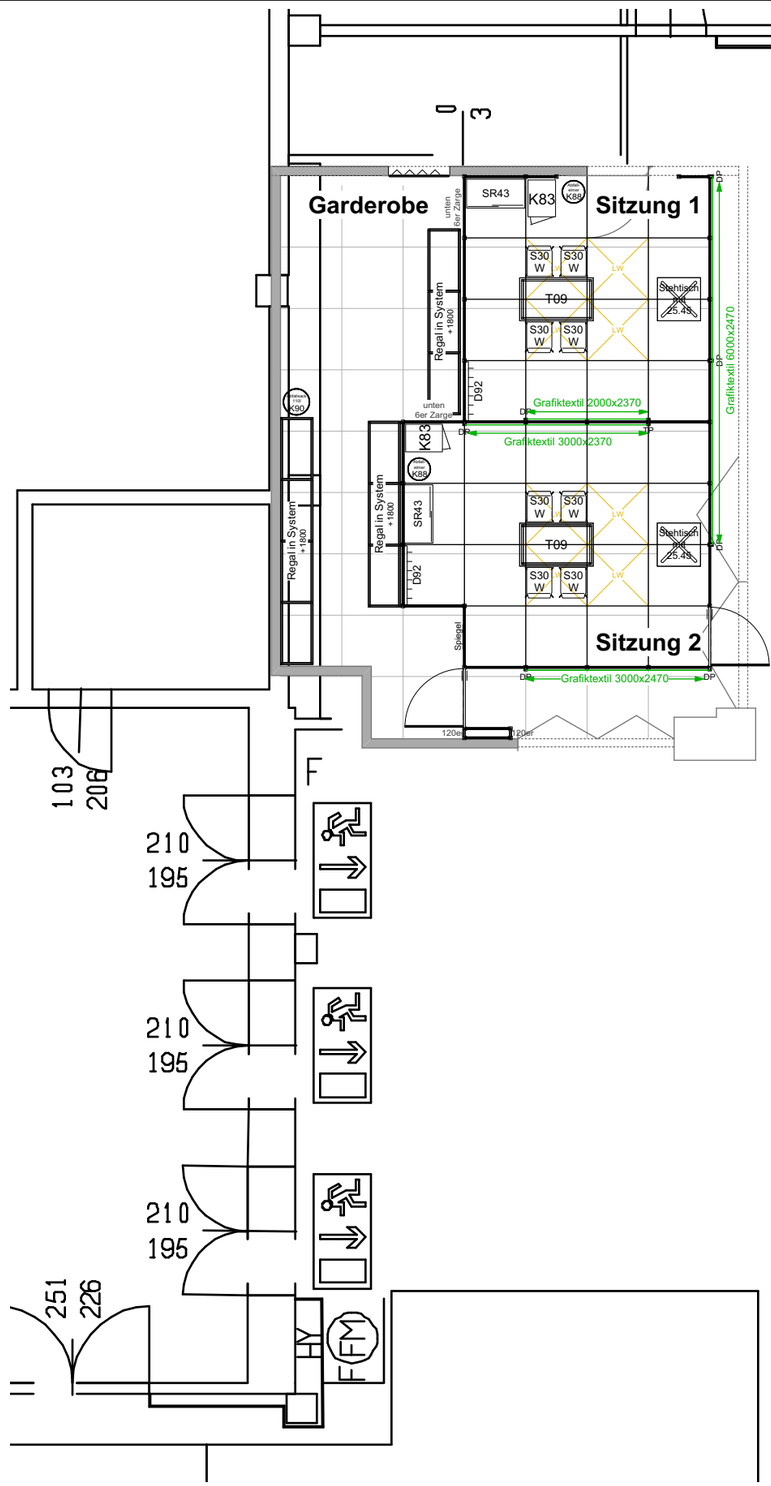

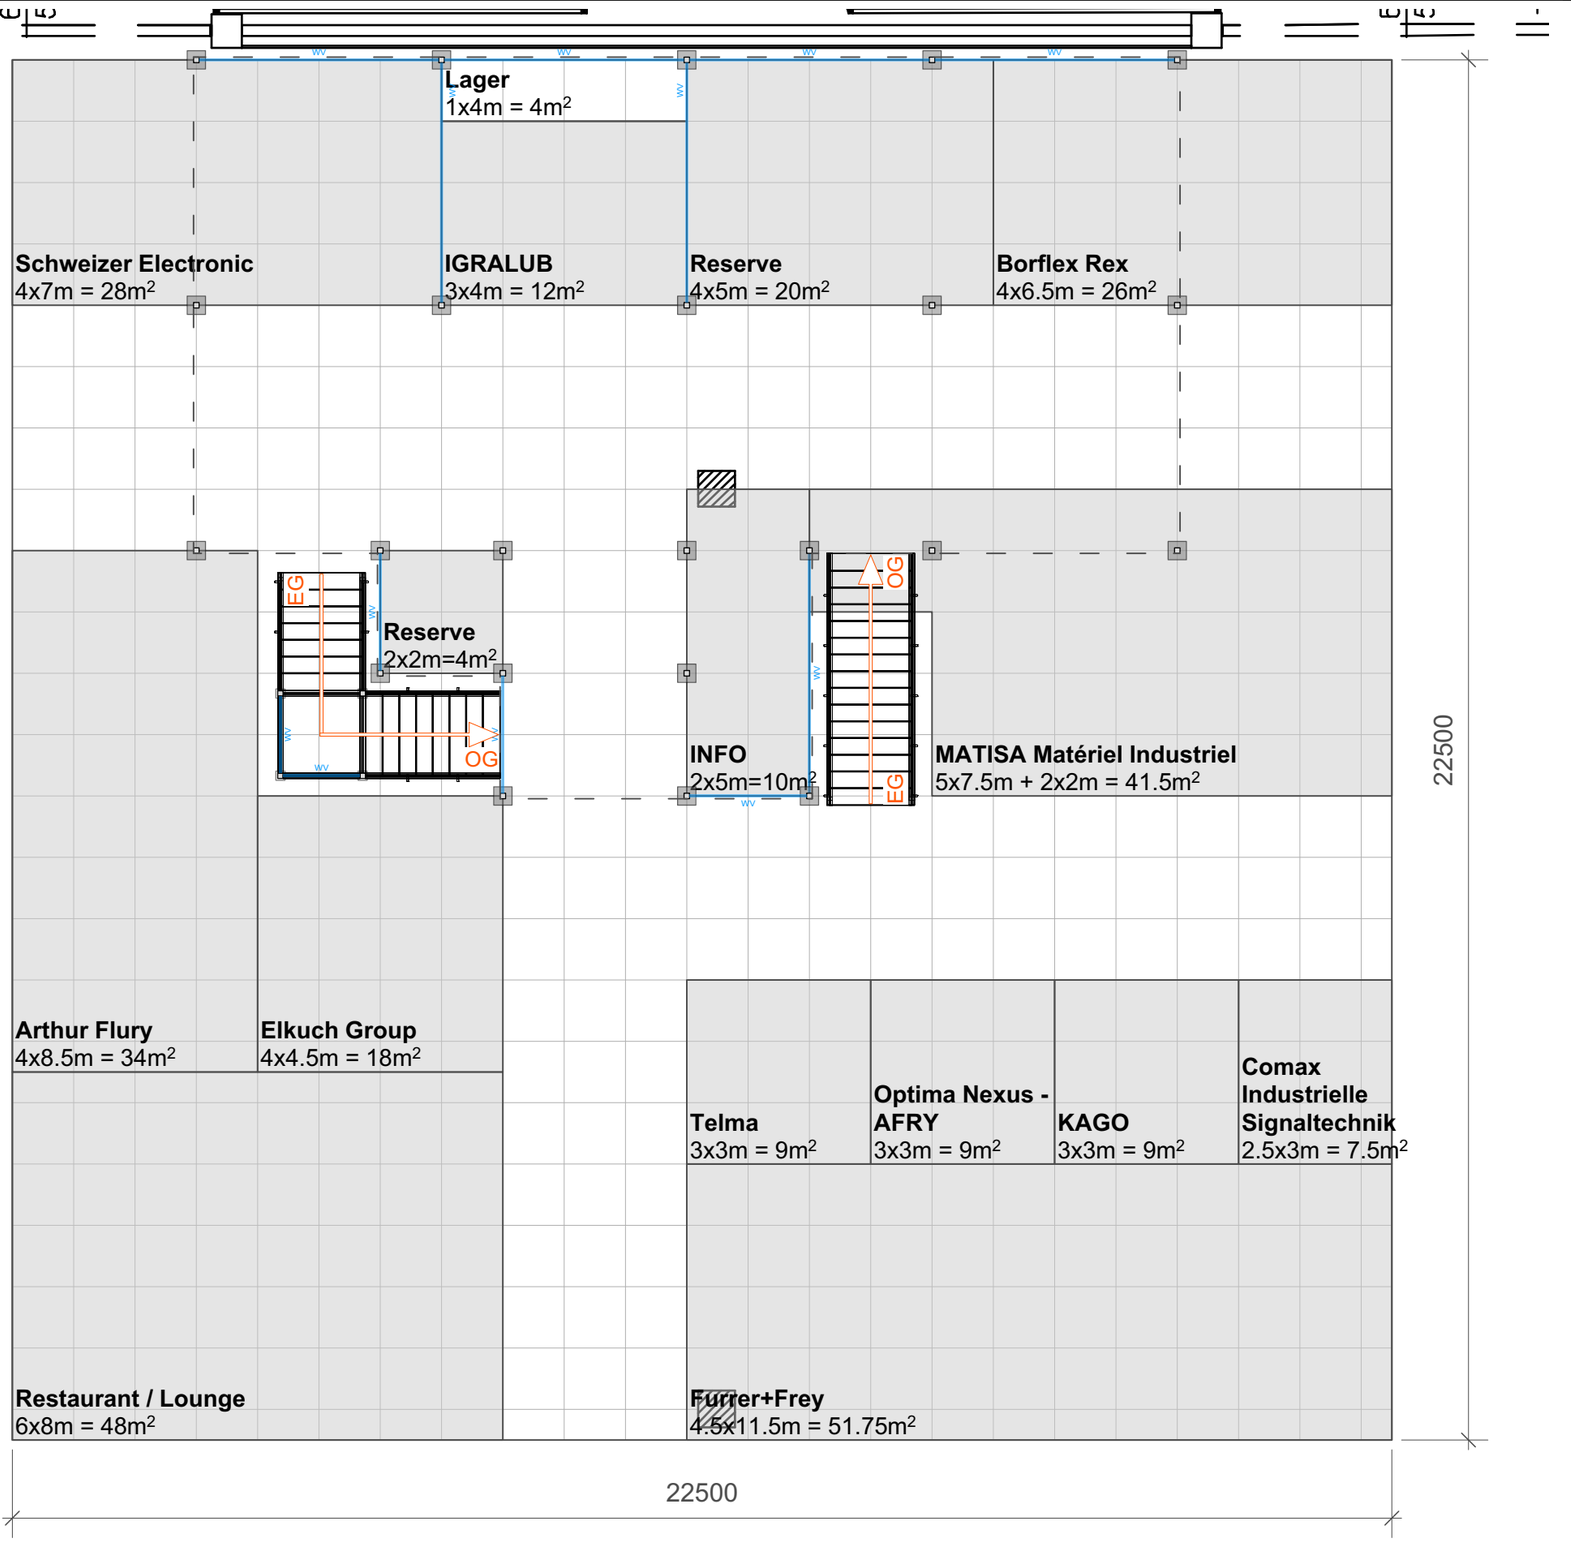

Cubic-Stütze +3010mm

Windverband

Messe : InnoTrans 22 — 20.-23. September 2022, Berlin		SCHEMAPLAN EG	Halle : 26 Stand : 250
Kunde : Swissrail			Massstab : 1:100 — ISO A3 Gezeichnet : 29.10.2021 CJ Geändert : 25.02.2022 TH / 12.04.2022 TH 14.06.2022 TP
STANDBAU HUG AG — TEL.: 055 618 42 42 | Industriestrasse 22, 8752 Näfels			Projekt Nr. : 3091